

Перв. примен.  
KV 40 принудительная ГЧ

Справ. №

Подп. и дата


Инв. № дубл.

Взам. инв. №

Подп. и дата

Инв. № подл.

ГЧ в начале трубопровода от ЛУ

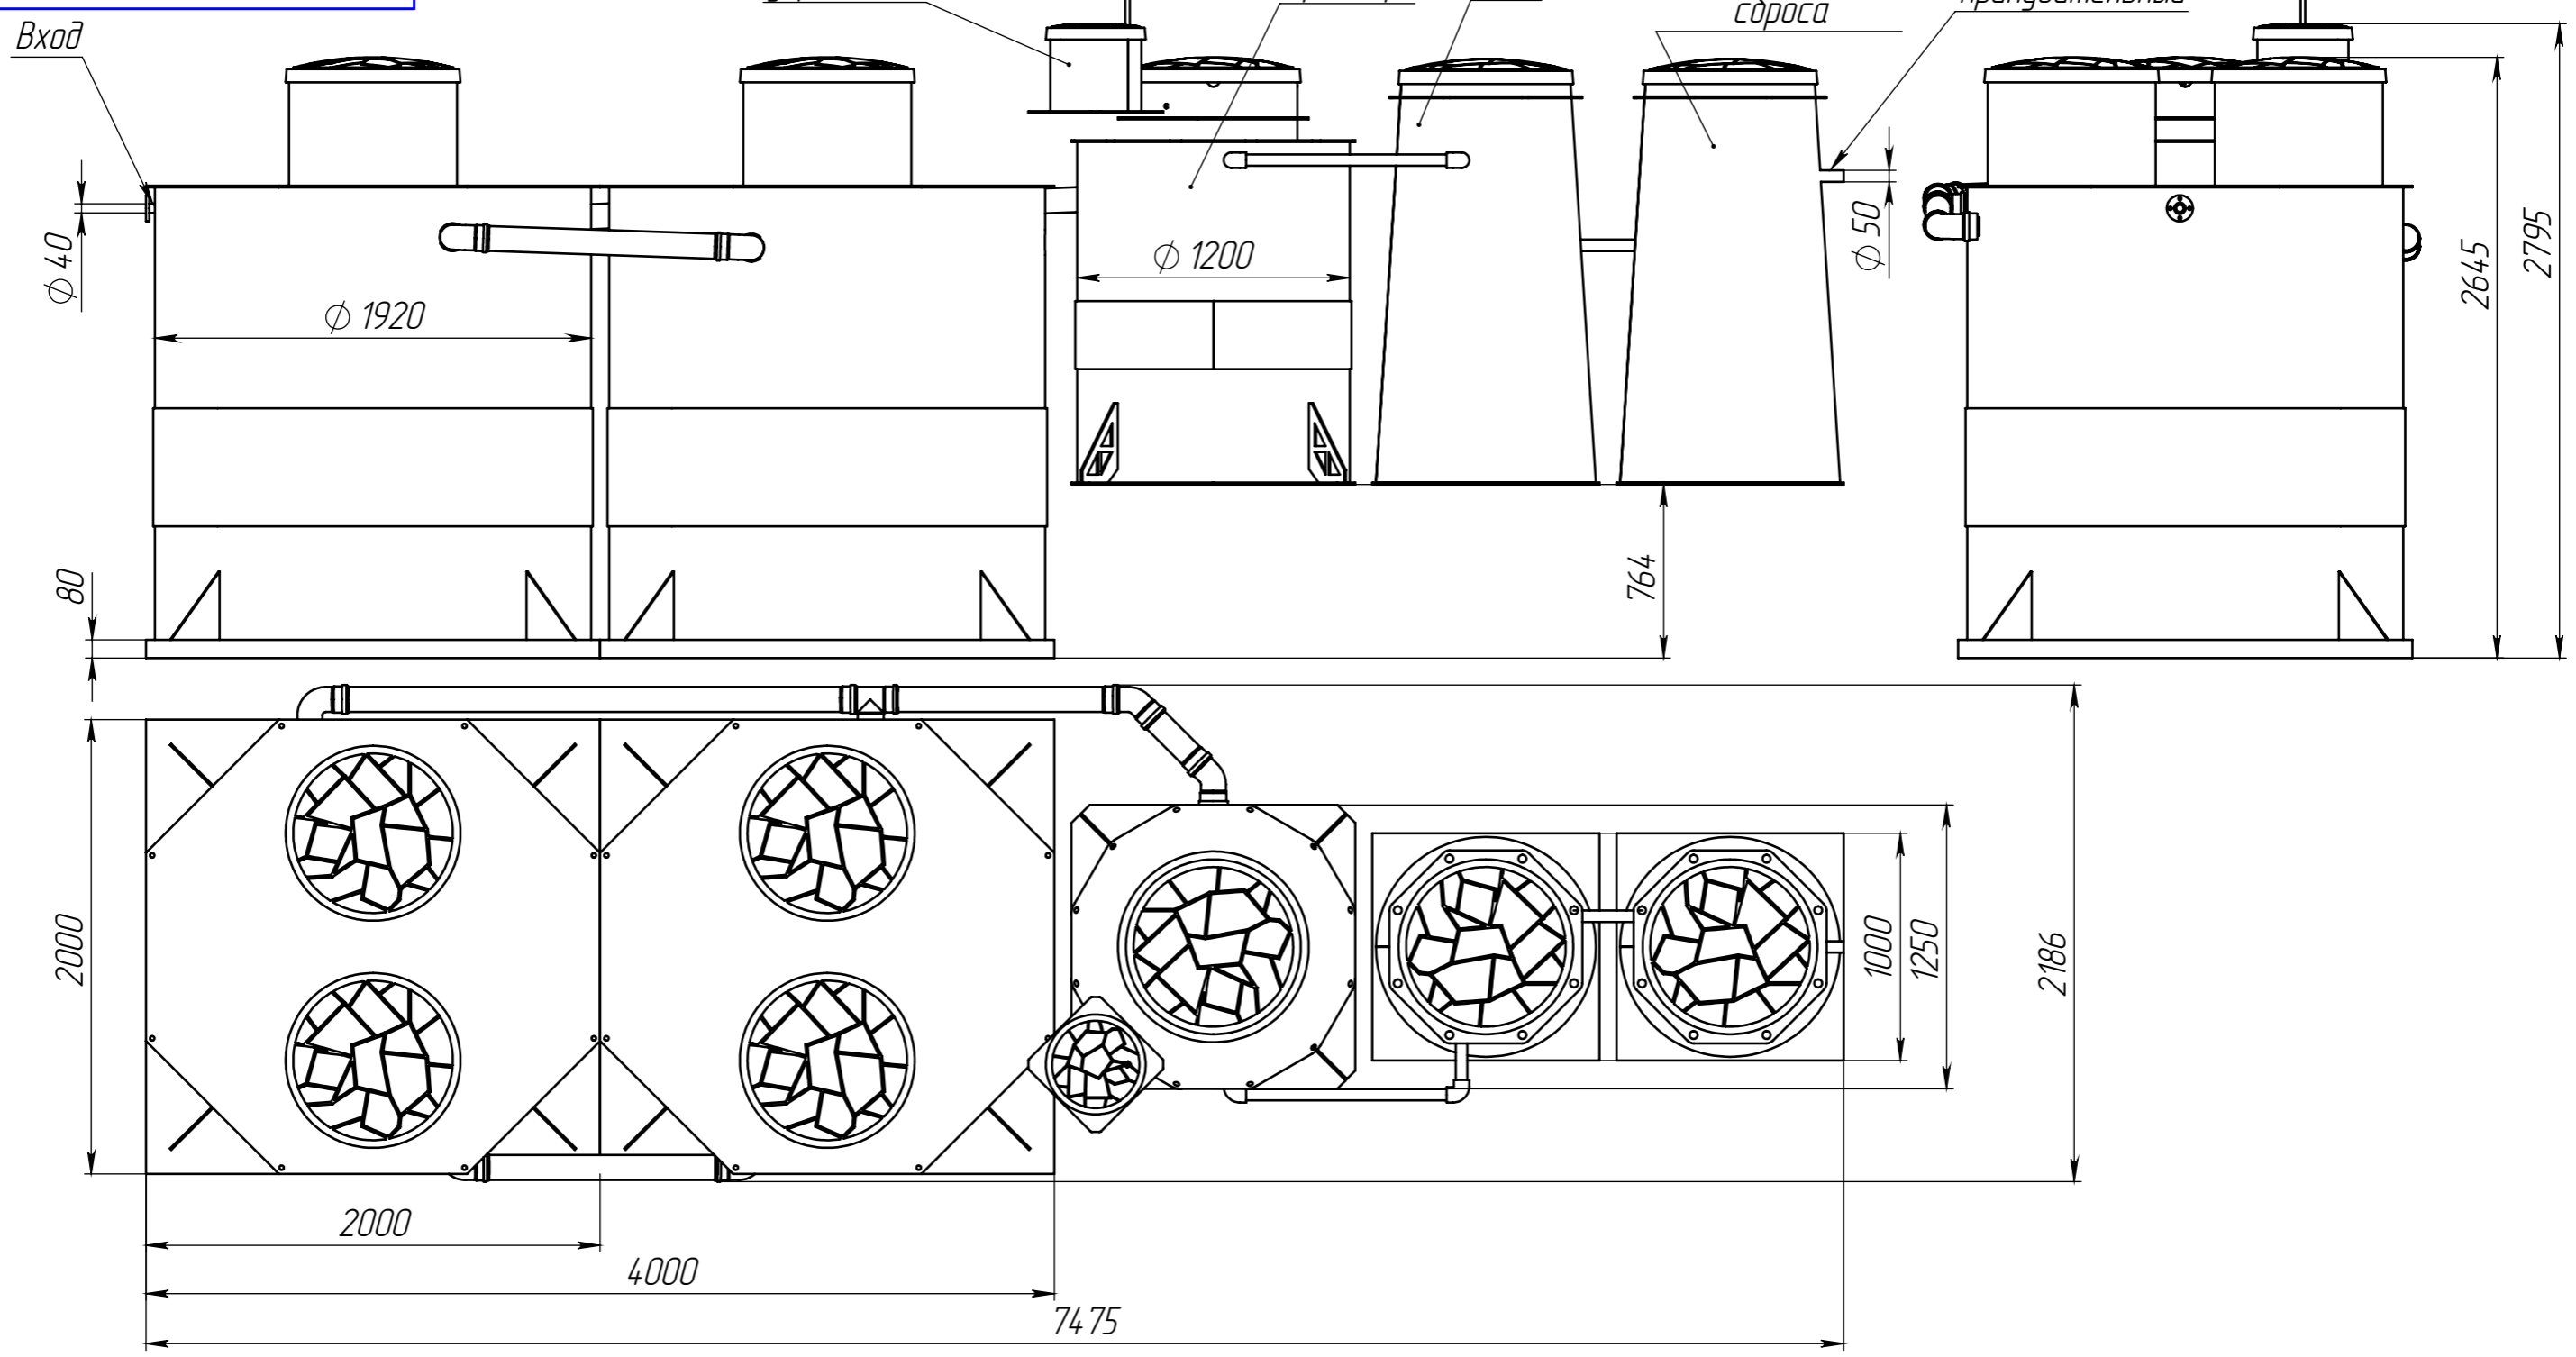

1. Размеры для справок.
2. Размеры и расположение входа и выхода самотечного по согласованию с заказчиком.

				<b>KV 40 принудительная ГЧ</b>			
				Подземная станция с блоком доочистки и УФ			
				Габаритный чертеж			
Изм.	Лист	№ докум.	Подп.	Дата	Лит.	Масса	Масштаб
				10.03.2021			1:30
Разраб.							
Пров.							
Т.контр.					Лист	Листов 1	
И.контр.							
Утв.							